


Обмерный план ЛБ-К24.2. 4ЕЛ1

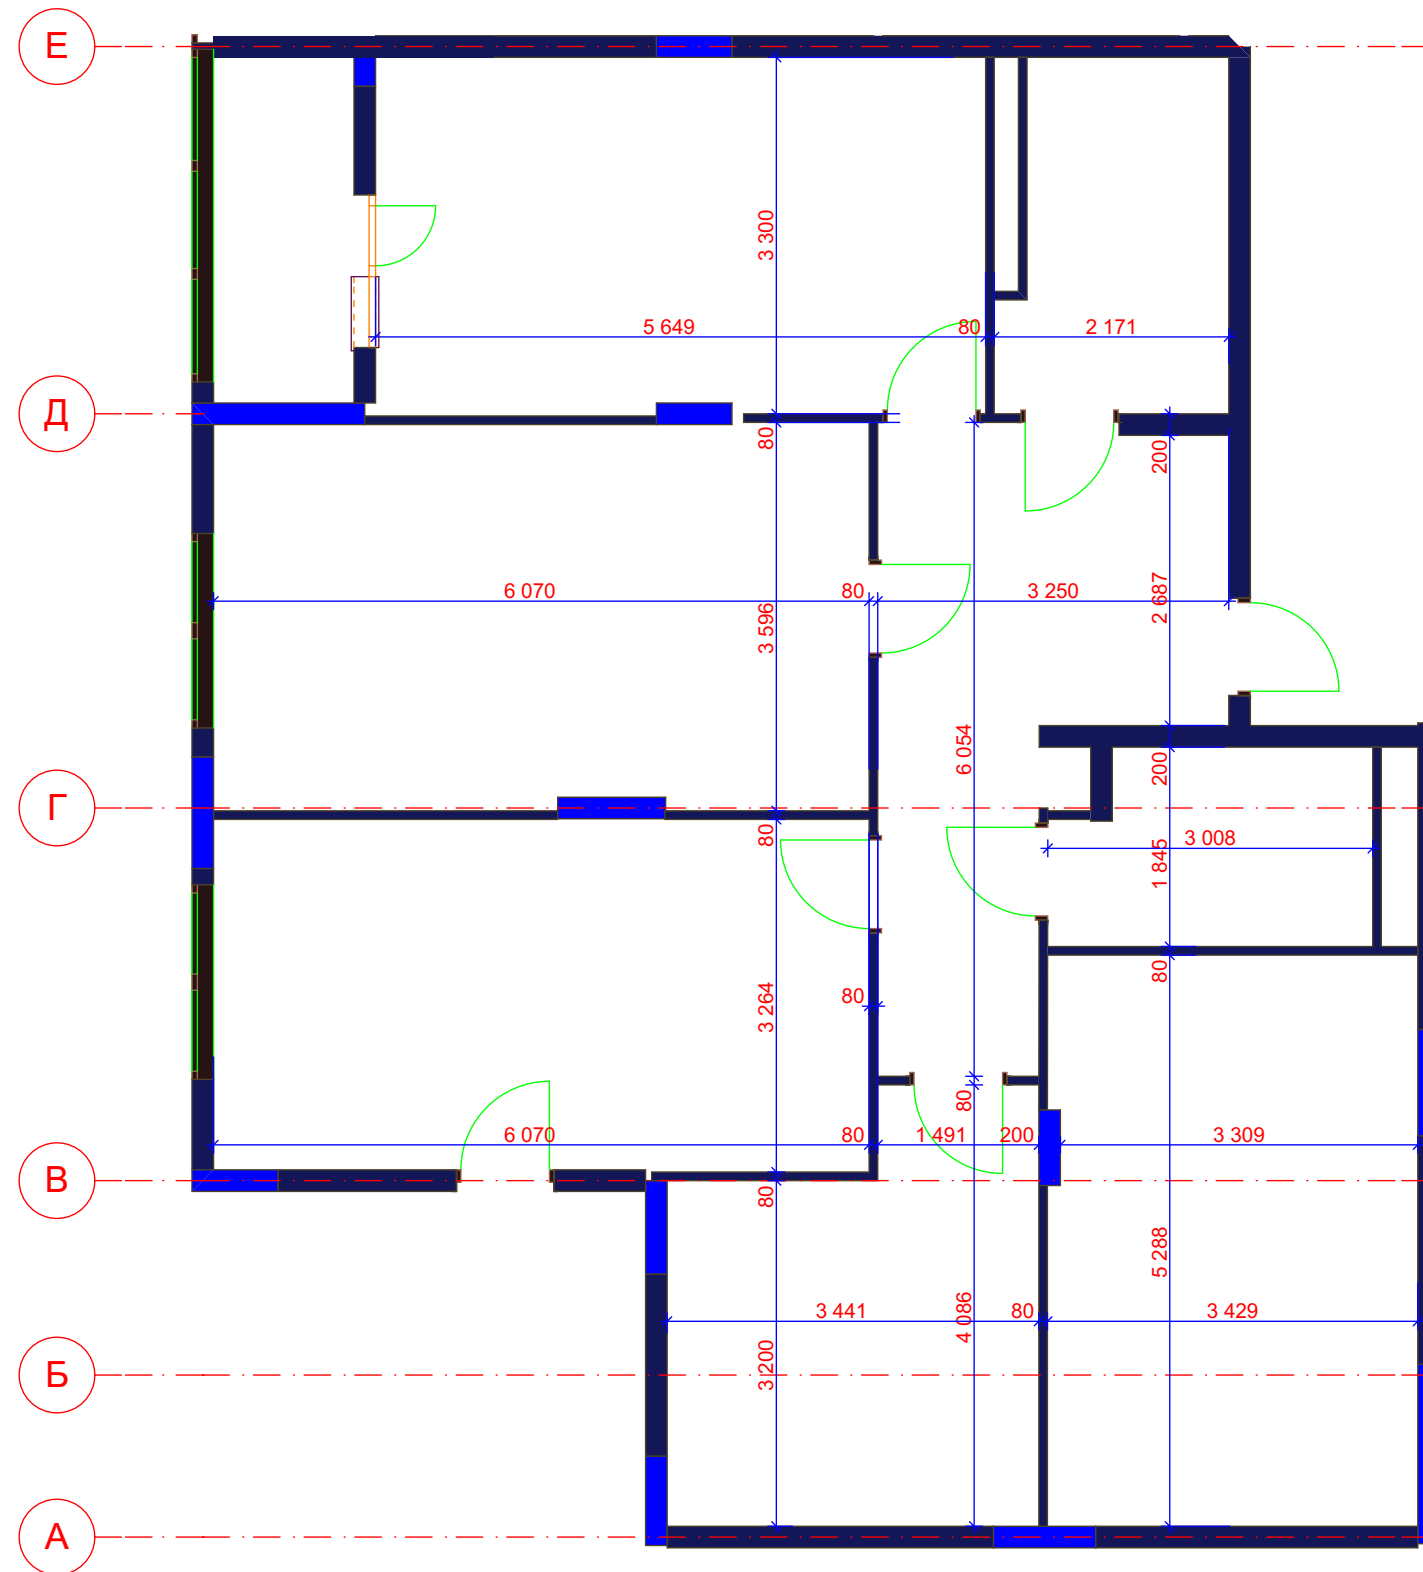

СОГЛАСОВАНО:

Взамен инв. N

Подпись и дата

Инв. N подл.

										ЛБ24К2.4e11		
										Трехкомнатная квартира		
ГАП									корпус №24.2	Стадия	Лист	Листов
ГИП										П	1	
Нач. отд.												
Гл. спец.												
Рук. гр.												
Проверил												
Проектировал												
Н. контр.												
										Обмерный план	© http://proftehworld.ru/	

