Обмерный план ЛБ-К24/2.СТ 1NM1*

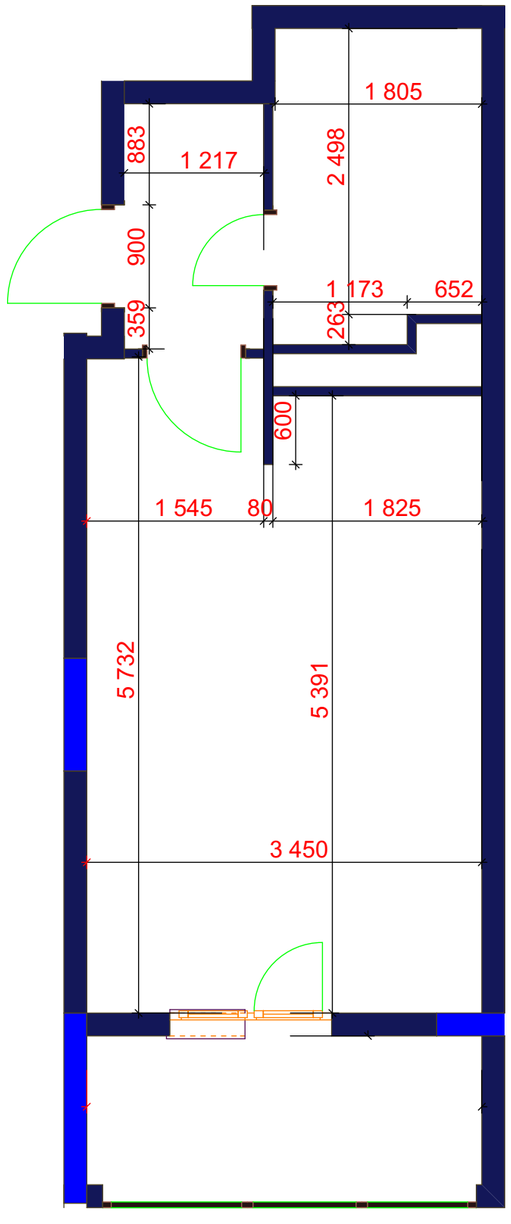

СОГЛАСОВАНО:

Взамен инв. N

Подпись и дата

Инв. N подл.

				ЛБ24К2.СТ 1NM1*			
ГАП				Студия			
ГИП							
Нач. отд.				корпус №24.2	Стадия	Лист	Листов
Гл. спец.					П	1	
Рук. гр.							
Проверил				Обмерный план	© ГК. "ПРОФТЕХНОЛОГИИ" тел.(495) 205-42-12		
Проектировал							
Н. контр.							

ГРАФИК ЛБ-К24/2.СТ 1NM1*

График работ на отделочные работы квартиры-студии площадью 26,7м2

	Наименование работ	кол-во чел	Рабочие дни																																	
	Сети		1	2	3	4	5	6	7	8	9	10	11	12	13	14	15	16	17	18	19	20	21	22	23	24	25	26	27	28	29	30	31	32	33	34
	Подготавительные работы ,завоз материалов																																			
	Водопровод /канализация																																			
1	Прокладка труб и вывод точек подключений	1																																		
2	Монтаж оконечных приборов	3																																		
	Электромонтажные работы																																			
1	Прокладка проводов ,и монтаж арматуры разеток и выключателей	2																																		
2	Установка рамок и накладок																																			
	Стройка																																			
1	Строительство перегородок Газосиликатный блок 600/200/75	3																																		
	Отделка																																			
1	Устройство стяжек	3																																		
2	Выравнивание стен под правило до 10мм	3																																		
3	Установка дверей	2																																		
4	облицовка стен плиткой 200/300	3																																		
5	Улучшенная Шпаклевка стен под обои	3																																		
6	Укладка плитки на пол (прямая укладка)	3																																		
9	Оклейка стен обоями с подгонкой	3																																		
10	Устройство натяжных потолков	3																																		
8	Укладка ламината прямая укладка	3																																		
11	Монтаж плинтусов наличников	3																																		
13	Уборка и вывоз инструмента																																			

СОГЛАСОВАНО:

Взамен инв. N

Подпись и дата

Инв. N подл.

				ЛБ-К24/2.СТ 1NM1*			
ГАП				Студия			
ГИП							
Нач. отд.				корпус №24.2	Стадия	Лист	Листов
Гл. спец.					П	2	
Рук. гр.							
Проверил				График работ	© ГК. "ПРОФТЕХНОЛОГИИ" тел.(495) 205-42-12		
Проектировал							
Н. контр.							