


Обмерный план ЛБ-К24.2е11

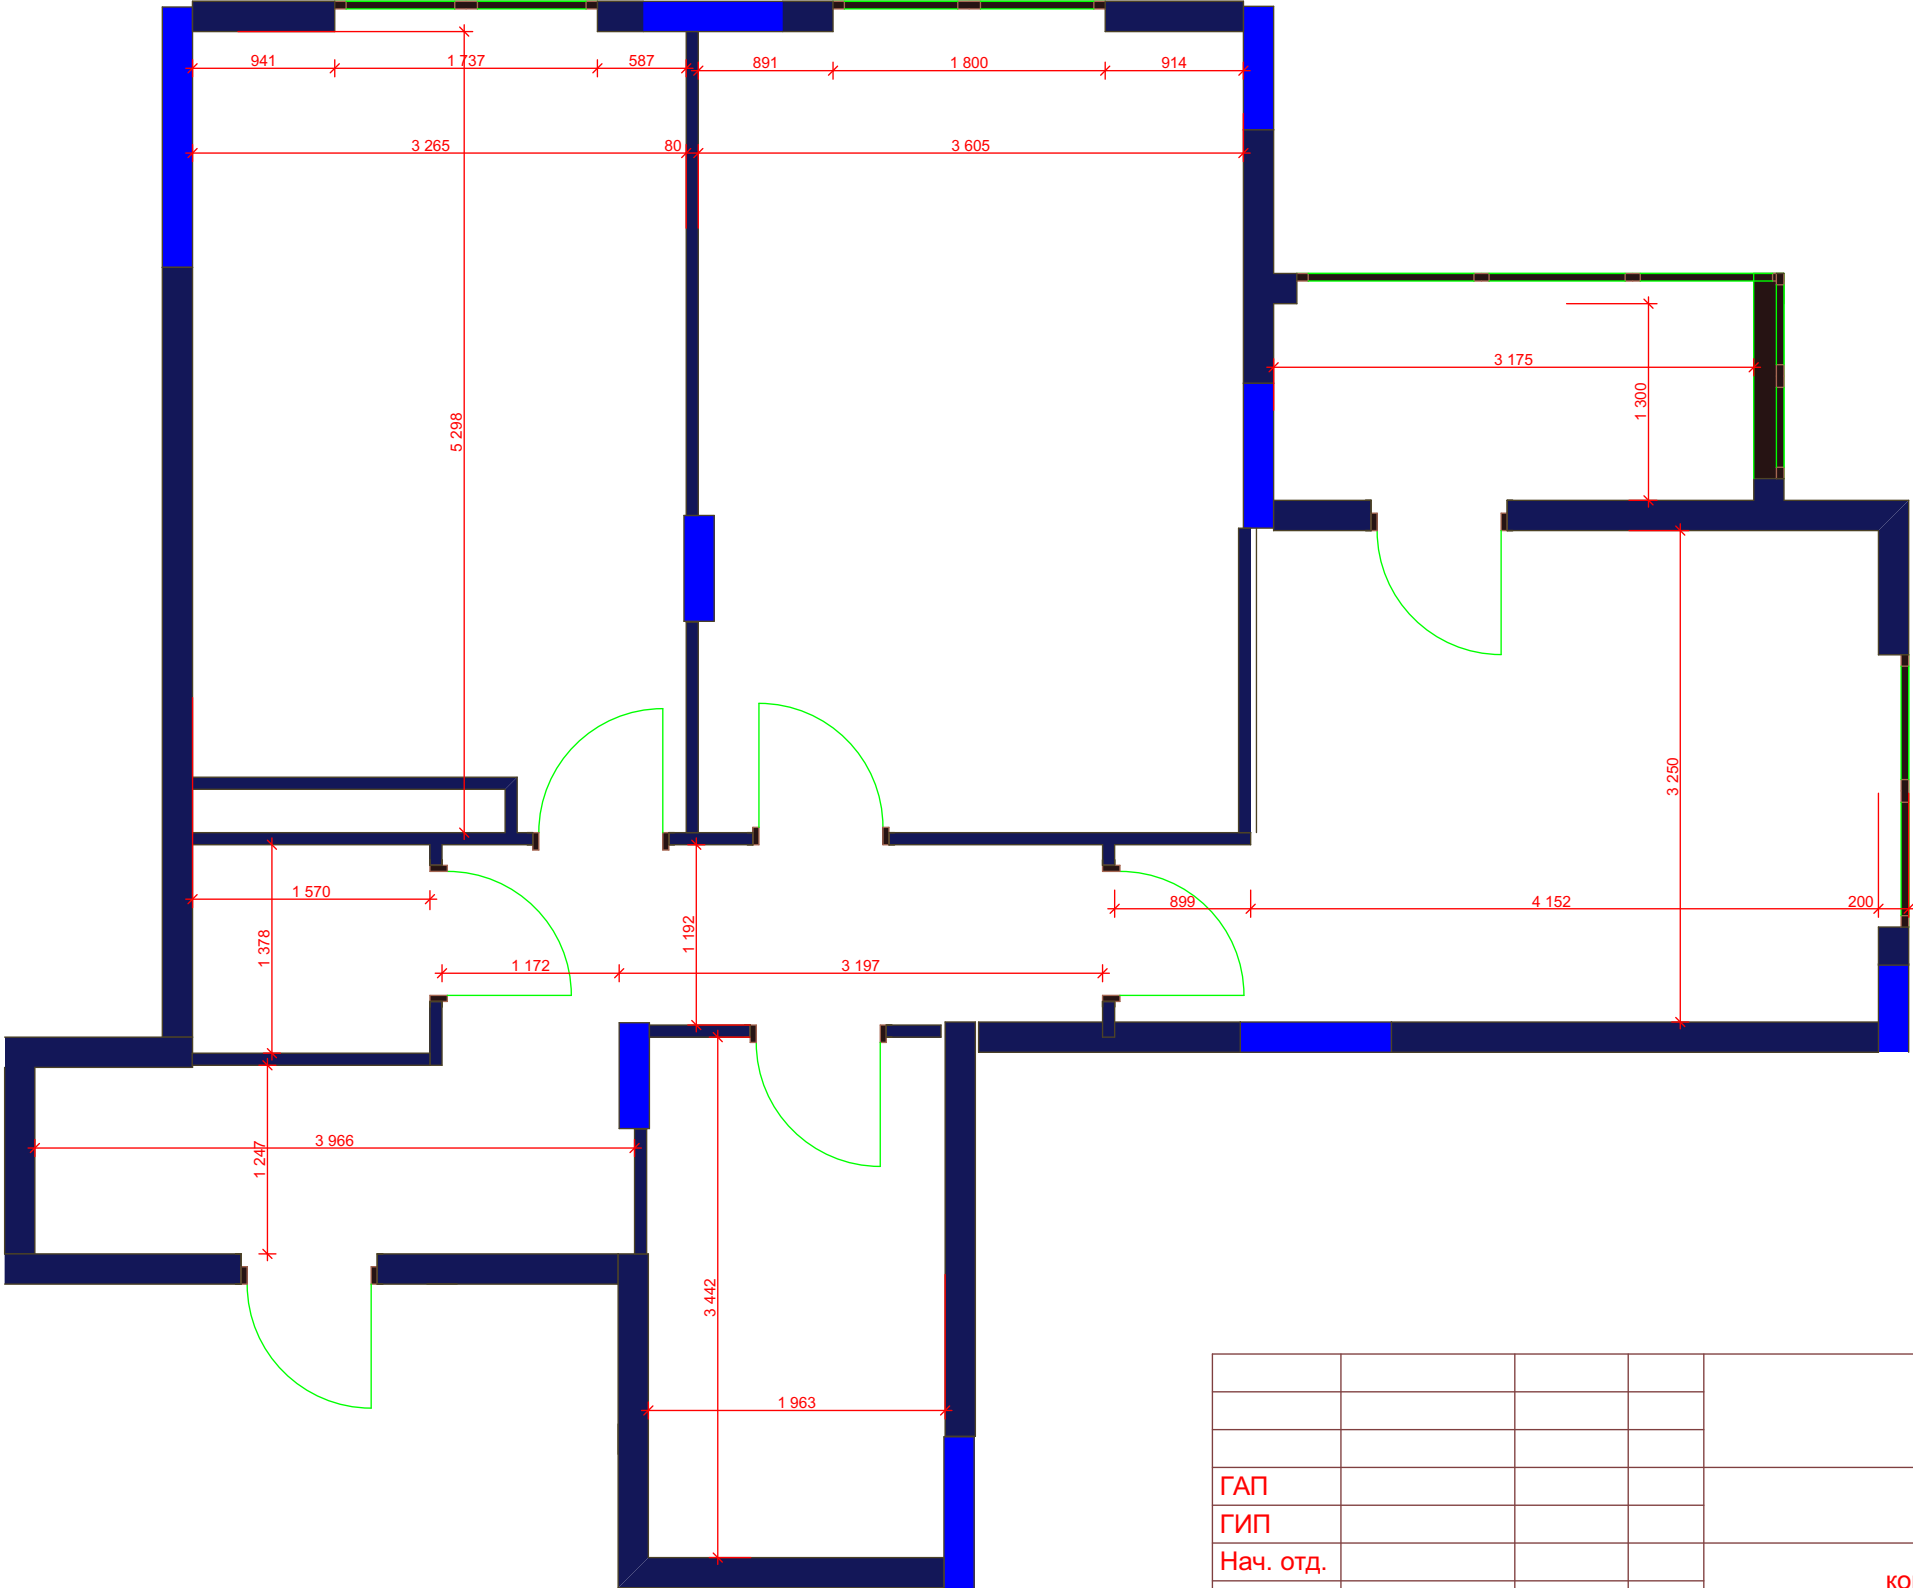

СОГЛАСОВАНО:

Взамен инв. N

Подпись и дата

Инв. N подл.

				ЛБ24К2.2е11			
				двухкомнатная квартира			
ГАП				корпус №24.2	Стадия	Лист	Листов
ГИП					П	1	
Нач. отд.				Обмерный план	© http://proftehworld.ru/		
Гл. спец.							
Рук. гр.							
Проверил							
Проектировал							
Н. контр.							

График ЛБ-К24.2е11

График работ на отделочные работы трехкомнатной квартиры площадью 70,2м2

Наименование работ	кол-во чел	Рабочие дни	
		1	2	3	4	5	6	7	8	9	10	11	12	13	14	15	16	17	18	19	20	21	22	23	24	25	26	27	28	29	30	31	32	33	34	35	36	37	38	39	40	41	42	43	44	45	46	47	48								
Сети	
Подготовительные работы ,завоз материалов	
Водопровод /канализация	
1 Прокладка труб и вывод точек подключений	1	
2 Монтаж оконечных приборов	3	
Электромонтажные работы	
1 Прокладка проводов ,и монтаж арматуры розеток и выключателей	2	
2 Установка рамок и накладок	
Стройка	
1 Строительство перегородок из ПГП	3	
Отделка	
1 Устройство стяжек	3	
2 Оштукатуривание стен	3	
3 Установка дверей	2	
4 облицовка стен плитной 200/300	3	
5 Улучшенная Шпаклевка стен под обои	3	
6 Укладка плитки на пол (прямая укладка)	3	
9 Оклейка стен обоями с подгонкой	3	
10 Устройство натяжных потолков	3	
8 Укладка ламината прямая укладка	3	
11 Монтаж плинтусов наличников	3	
13 Уборка и вывоз инструмента	

СОГЛАСОВАНО:

Интв. N подл. | Подпись и дата | Важен инв. N

	ЛБ24К2.2е11						
	двухкомнатная квартира						
	корпус №24.2						
	<table style="width: 100%; border-collapse: collapse;"> <tr> <td style="width: 33%;">Стадия</td> <td style="width: 33%;">Лист</td> <td style="width: 33%;">Листов</td> </tr> <tr> <td style="text-align: center;">П</td> <td style="text-align: center;">2</td> <td></td> </tr> </table>	Стадия	Лист	Листов	П	2	
Стадия	Лист	Листов					
П	2						
	График						
	© http://proftehworld.ru/						

ГАП _____
 ГИП _____
 Нач. отд. _____
 Гл. спец. _____
 Рук. гр. _____
 Проверил _____
 Проектировал _____
 Н. контр. _____