


Обмерный план ЛБ24К2.3ЕЛ1

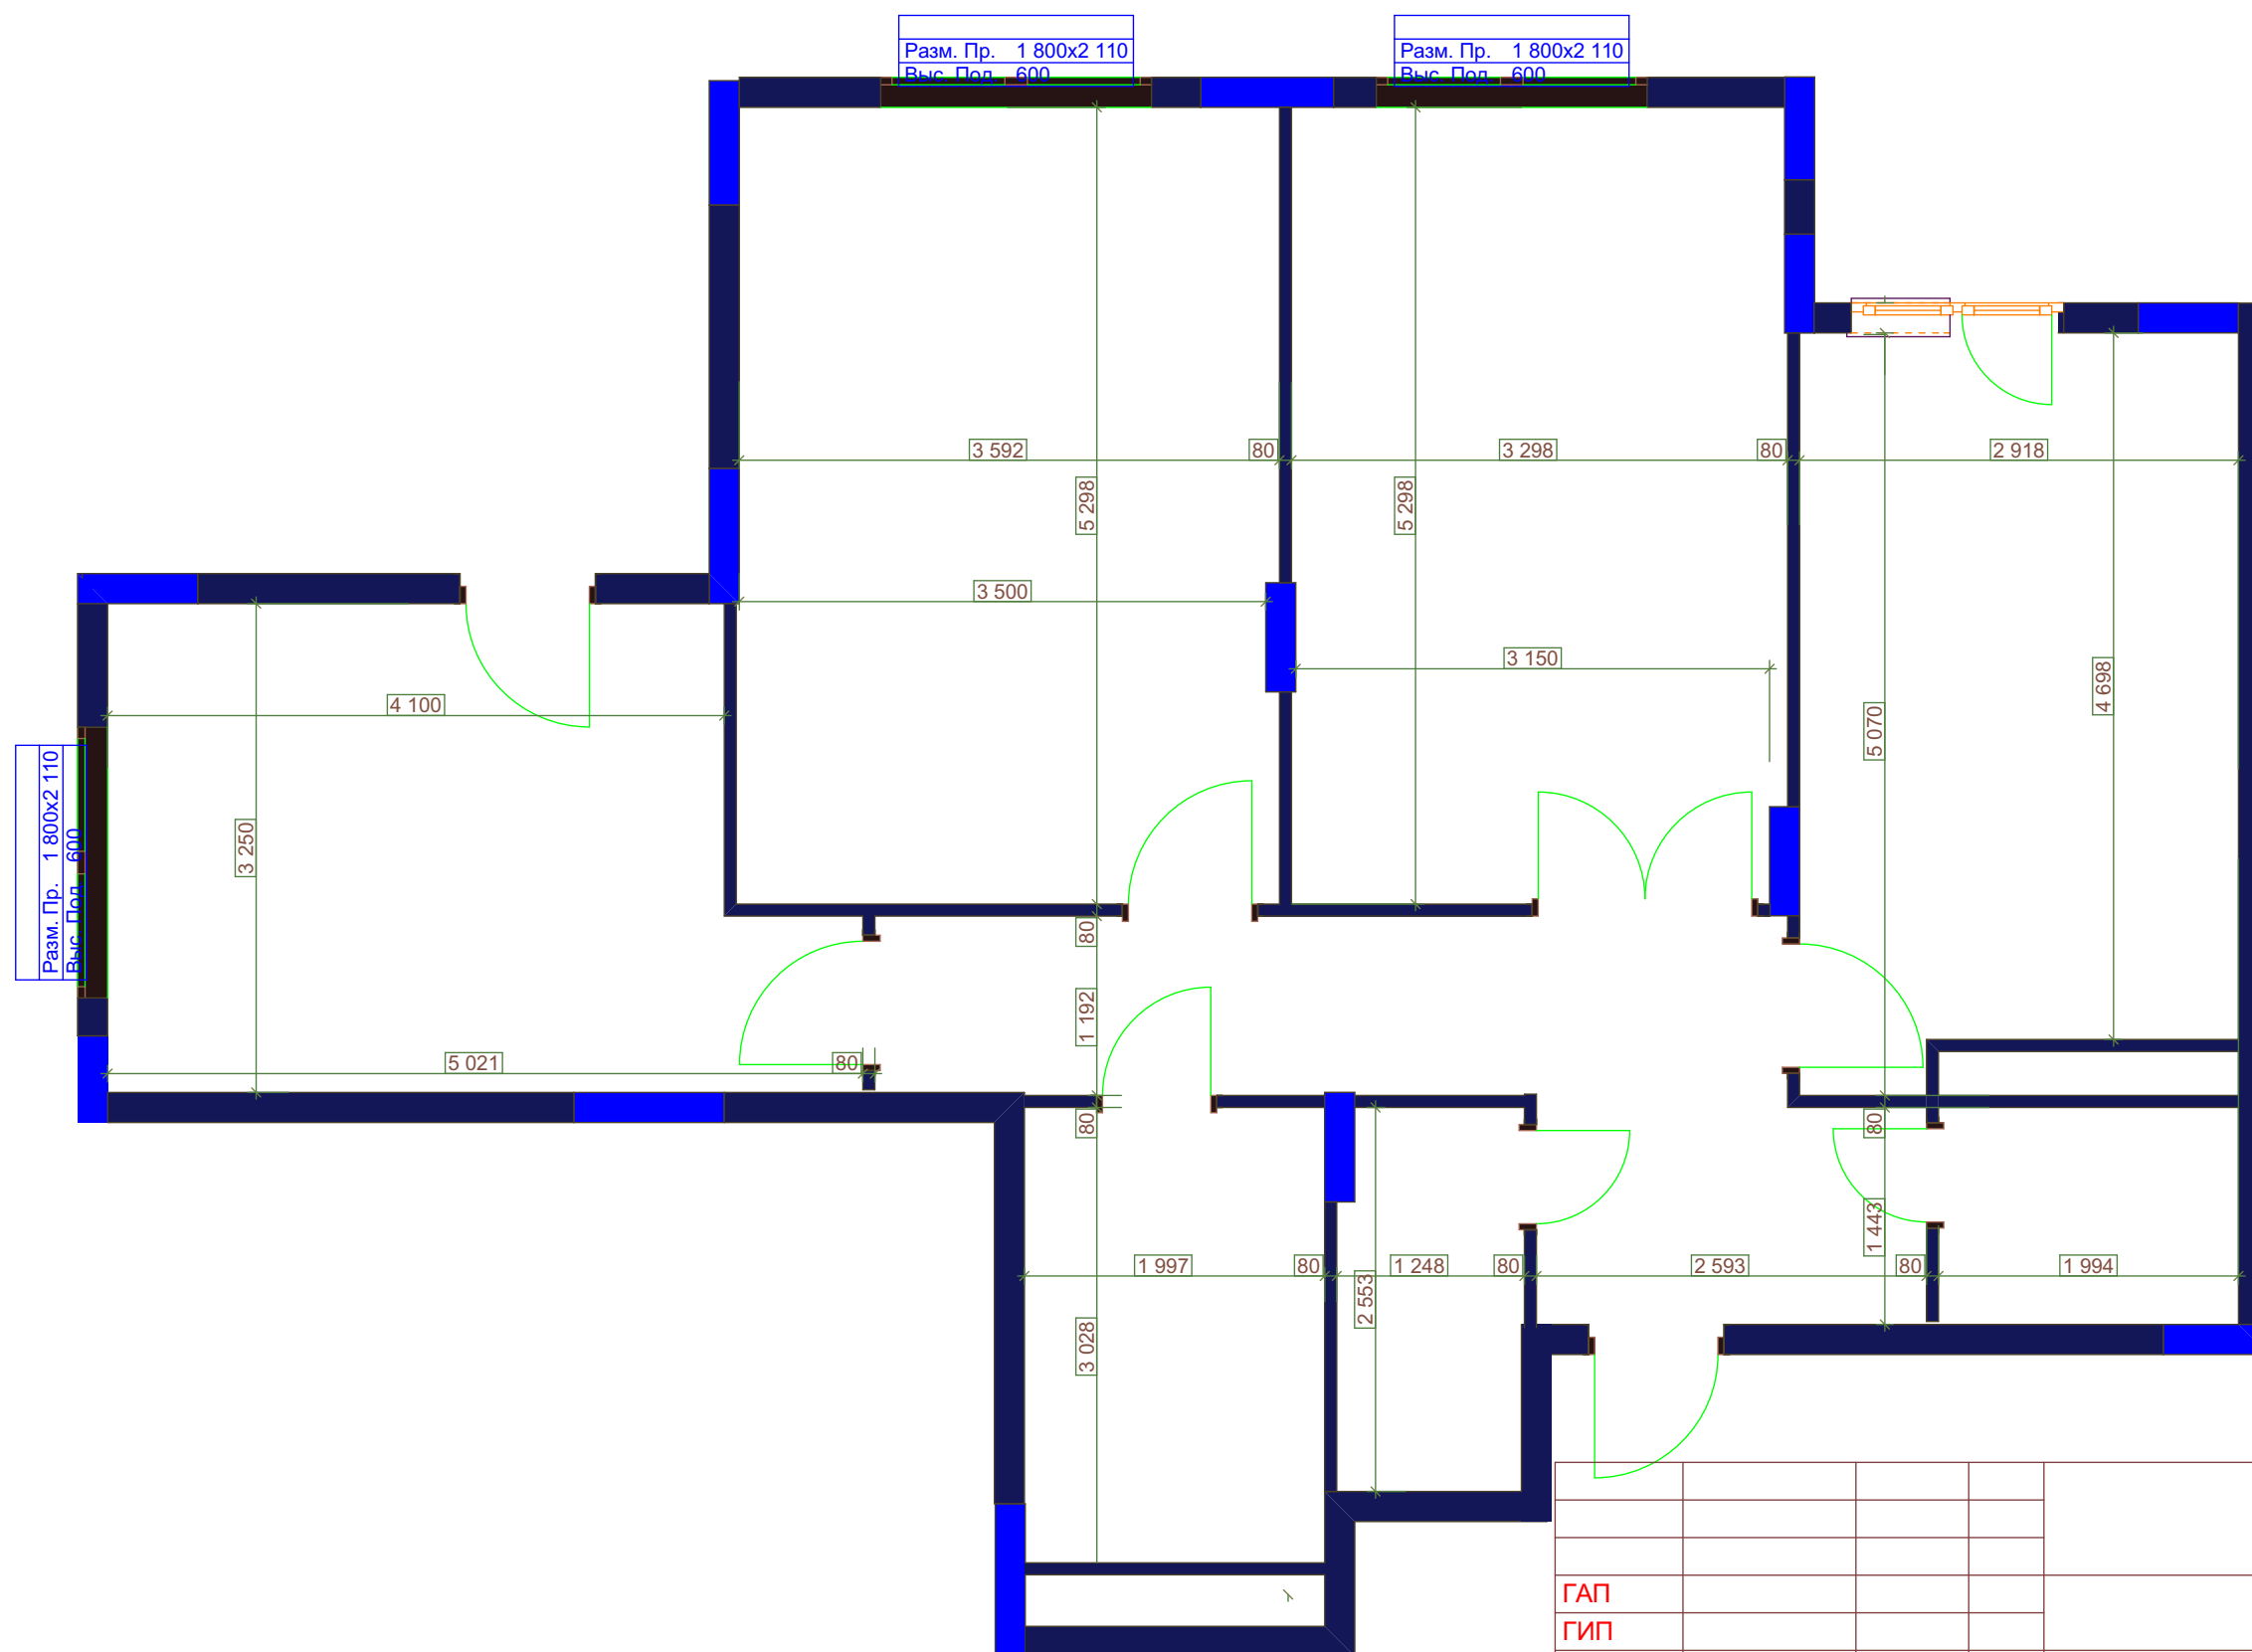

СОГЛАСОВАНО:

Взамен инв. N
Подпись и дата
Инв. N подл.

				ЛБ24.2.3ЕЛ1			
				трехкомнатная квартира			
ГАП				корпус №24.2	Стадия	Лист	Листов
ГИП					П	1	
Нач. отд.				Обмерный план	© http://proftehworld.ru/		
Гл. спец.							
Рук. гр.							
Проверил							
Проектировал							
Н. контр.							

